RZUT PIWNIC

skala 1:100

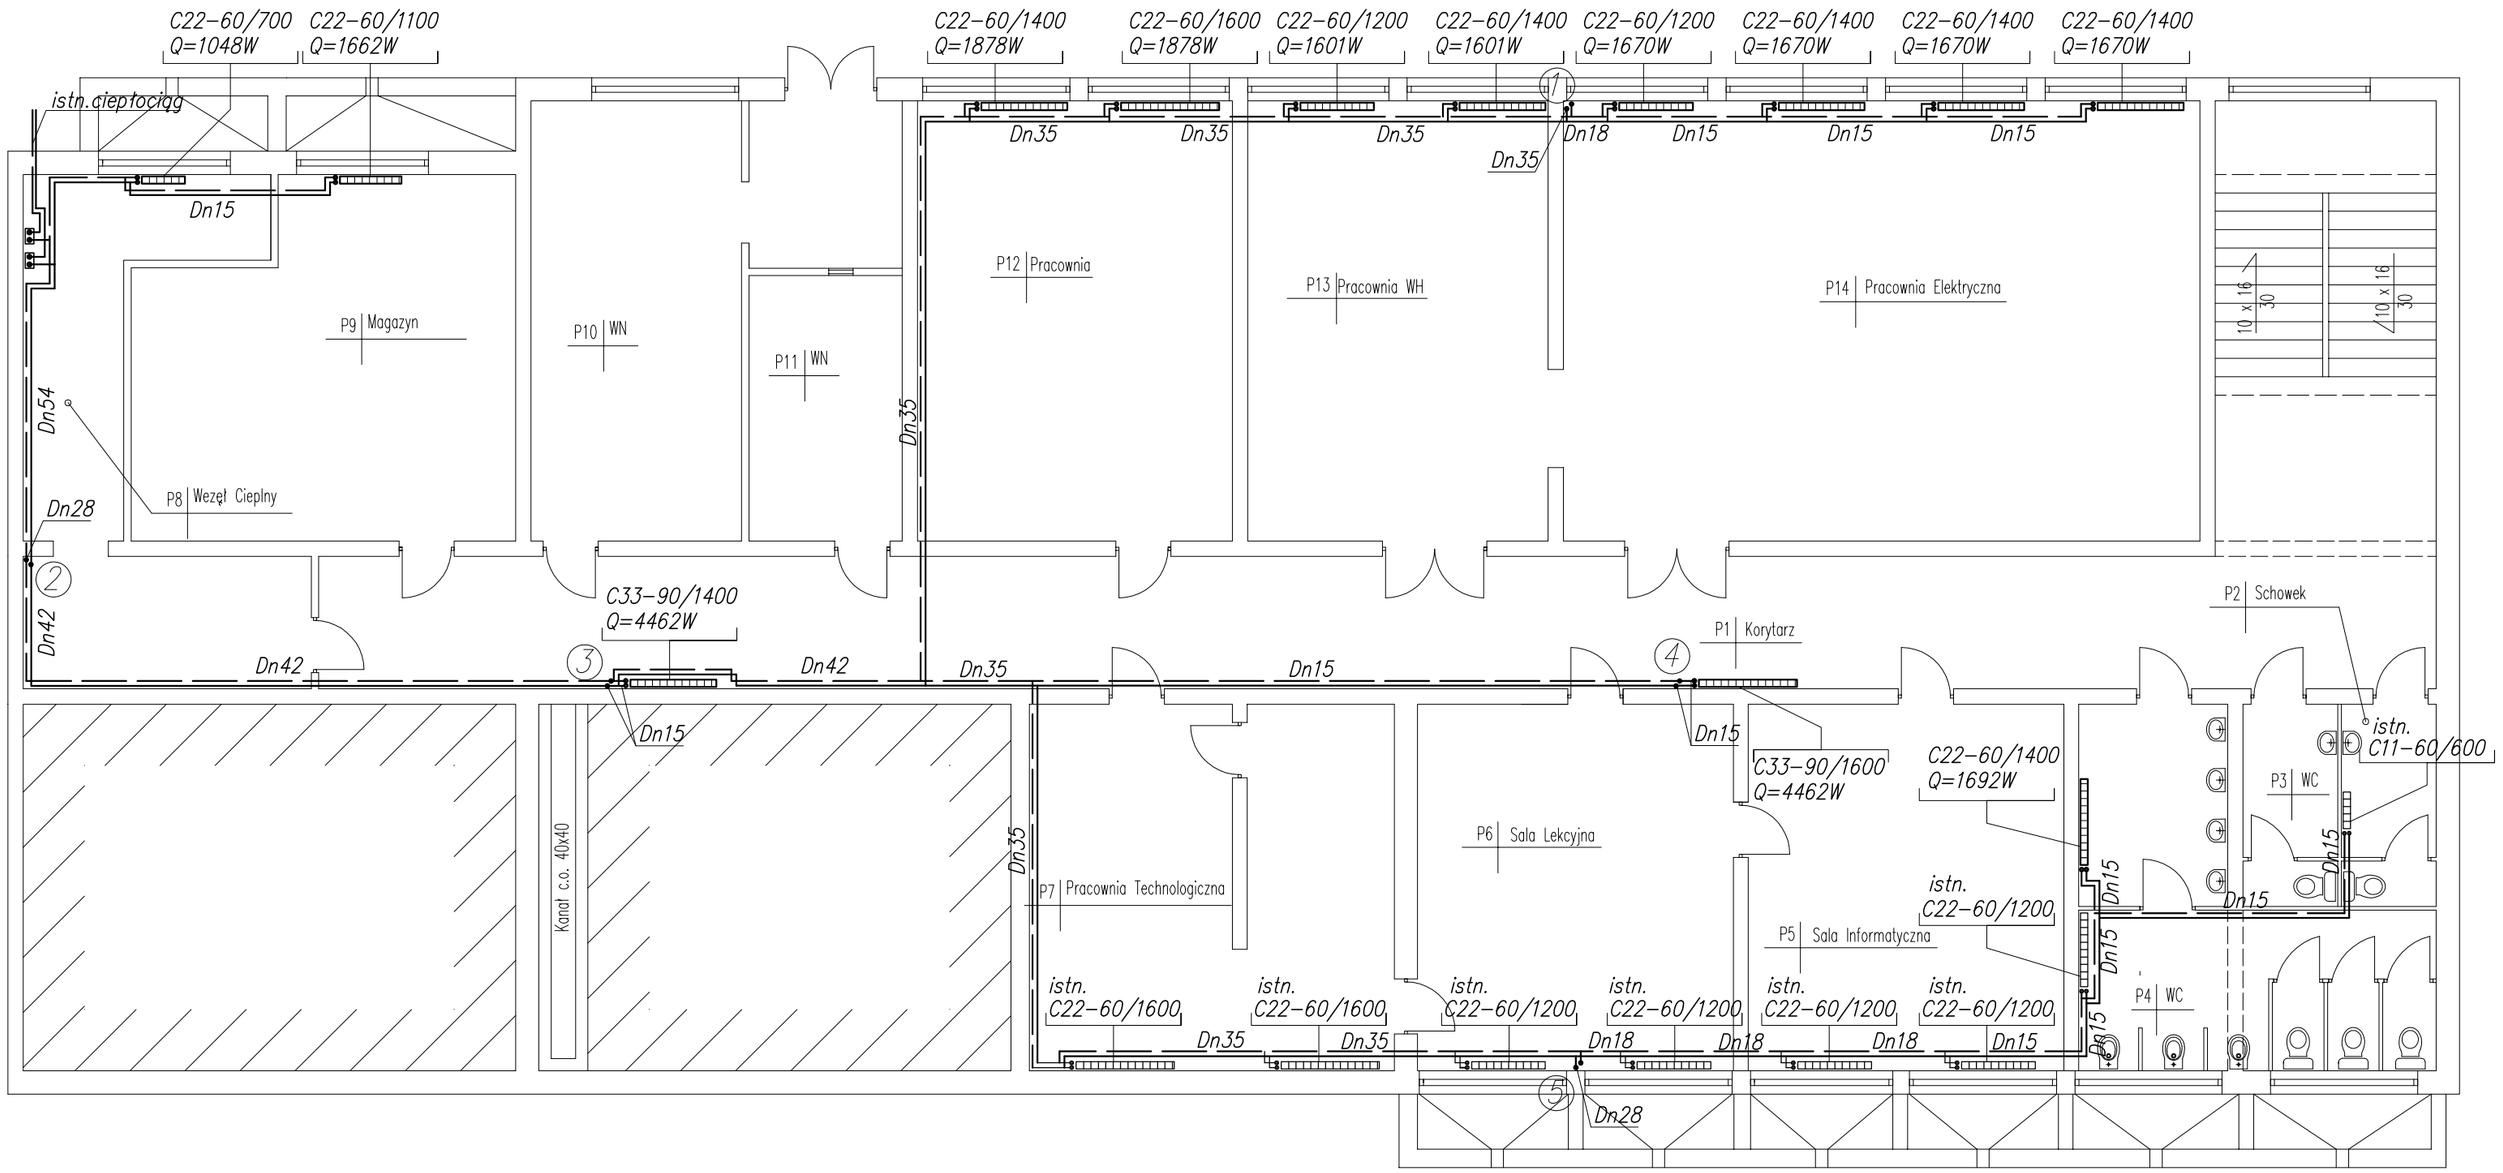

LEGENDA:

– proj. grzejniki

– istn. grzejniki

wewnętrzna instalacja c.o.

SKALA: 1:100	„BENE-BUD" Firma inżynieryjno – Janusz Szynal Pracownia Projektowa ul. Wschodnia 41 tel.60163 2070 ; 648 63 95			
OBIEKT:	Projekt budowlano-wykonawczy w branży wewn. instal. c.o. dla remontu budynku Pracowni Specjalistycznej ZSzMEiE w Toruniu			
ADRES:	87-100 TORUŃ, ul. Św. Józefa 26, dz. nr 50/2			
INWESTOR:	Zespół Szkół Mechanicznych Elektrycznych i Elektronicznych w Toruniu			
BRANŻA:	sanitarna – c.o.			
	imię i nazwisko	nr uprawnień	data	podpis	nr rys.
PROJEKTANT :	inż. Janusz Szynal	GP.I.7342/30/TO/92 w specj. inst.-inż.	11.2010r		2
SPRAWDZAJĄCY :	mgr inż. Ewa Ślusarkiewicz	UAN-IV/8346/148/TO/86-87 w specj. inst.-inż.	11.2010r		